ENTE REGIONALE PER IL PATRIMONIO CULTURALE DELLA REGIONE AUTONOMA FRIULI VENEZIA GIULIA

ERPAC

INTERVENTI DI MANUTENZIONE STRAORDINARIA PER LA VALORIZZAZIONE DEL COMPENDIO MONUMENTALE DI VILLA MANIN - CORPO GENTILIZIO

LOTTO 1

PROGETTO DEFINITIVO-ESECUTIVO

PROGETTO
PIANTE P.2. E P3 - Scala 1:350

Allegato n.
13.3
Data:

COORDINAMENTO
E PROGETTAZIONE: arch. Roberta CUTTINI

ARCHITETTO ROBERTA CUTTINI
Via XXIV Maggio, 7 - 33019 Tricesimo (UD) - Tel 349 2318599 - E-mail: r.cuttini@archiworld.it

Visti:

Aggiornamento:

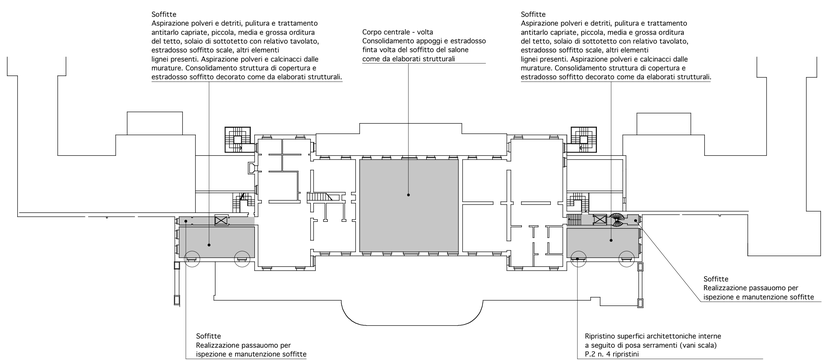

PIANTA PIANO SECONDO
Scala 1:350

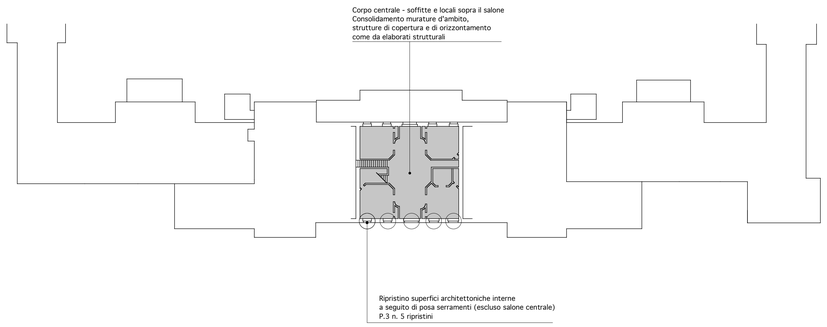

PIANTA PIANO TERZO
Scala 1:350